394

ДЕО 2

САОБРАЋАЈНИ ИНСТИТУТ ЦИП д.о.о.
11000 БЕОГРАД, НЕМАЊИНА 6/IV
тел: 011/3618-134, факс: 011/3618-324, web site: www.sicip.co.rs

Kutija 3
N54JT
04-6

1/1.1 1 НАСЛОВНА СТРАНА

1. ПРОЈЕКАТ АРХИТЕКТУРЕ

Инвеститор:	Инфраструктура Железнице Србије“ а.д. Немањина 6/4, Београд
Објекат:	Модернизација, реконструкција и изградња пруге Београд - Суботица државна граница (Келебија), деоница пруге Нови Сад - Суботица - државна граница (Келебија), у Новом Саду, Кисачу, Степановићеву, Змајеву, Врбасу, Ловћенцу, Малом Иђошу, Бачкој Тополи, Жеднику, Наумовићеву и Суботици, К.О. Нови Сад I, К.О. Нови Сад IV, К.О. Кисач,, К.О. Руменка, К.О. Степановићево, К.О. Ченеј, К.О. Бачко Добро Поље, К.О. Врбас, К.О. Врбас - град, К.О. Змајево, К.О. Куцура, К.О. Ловћенац, К.О. Мали Иђош, К.О. Фекетић, К.О. Бачка Топола, К.О. Бачка Топола - Град, К.О. Мали Београд, К.О. Биково, К.О. Доњи Град, К.О. Жедник, К.О. Нови Град, К.О. Палић, К.О. Стари Град, на катастарским парцелама према списку приложеном у Главној свесци
Врста техничке документације:	**ИДП Идејни пројекат**
Назив и ознака дела пројекта:	**1/1.1 – Пројекат архитектуре реконстр** **зграде са спољним уређењем у**
За грађење / извођење радова:	Нова градња и реконстр
Пројектант:	Саобраћајн Немањина 6, 351-02-02009/
Одговорно лице пројектанта:	Генерални дире Милутин Игњатов
Потпис:	Milutin Ignjatović 226692666-01 04943710139 Digitally signed by Milutin Ignjatović 226692666-01049 43710139 Date: 2020.05.22 09:02:04 +02'00'
Одговорни пројектант:	Бранислава Лазовић, дипл.инж.арх.
Број лиценце:	Лиценца бр. 300 1205 03
Потпис:	Branislava Lazović 496549652-27 07954715187 Digitally signed by Branislava Lazović 496549652-27079547 15187 Date: 2020.05.20 14:49:21 +02'00'
Број дела пројекта:	2017-728-АРХ-1/1.1
Место и датум:	Београд, мај 2020.

МИНИСТАРСТВО ГРАЂЕВИНАРСТВА, САОБРАЋАЈА И ИНФРАСТРУКТУРЕ
Ревизиона комисија
за стручну контролу техничке документације
извршила је стручну контролу техничке документације
31. јула 2020. године, а
Извештај бр. 351-03-02391/2019-07
састављен 06.08.2020. године
ПРЕДСЕДНИК

394

ДЕО 2

САОБРАЋАЈНИ ИНСТИТУТ ЦИП д.о.о.
11000 БЕОГРАД, НЕМАЊИНА 6/IV
тел: 011/3618-134, факс: 011/3618-324, web site: www.sicip.co.rs

1/1.1 1 НАСЛОВНА СТРАНА

1. ПРОЈЕКАТ АРХИТЕКТУРЕ

Инвеститор:	Инфраструктура Железнице Србије“ а.д. Немањина 6/4, Београд
Објекат:	Модернизација, реконструкција и изградња пруге Београд - Суботица државна граница (Келебија), деоница пруге Нови Сад - Суботица - државна граница (Келебија), у Новом Саду, Кисачу, Степановићеву, Змајеву, Врбасу, Ловћенцу, Малом Иђошу, Бачкој Тополи, Жеднику, Наумовићеву и Суботици, К.О. Нови Сад I, К.О. Нови Сад IV, К.О. Кисач,, К.О. Руменка, К.О. Степановићево, К.О. Ченеј, К.О. Бачко Добро Поље, К.О. Врбас, К.О. Врбас - град, К.О. Змајево, К.О. Куцура, К.О. Ловћенац, К.О. Мали Иђош, К.О. Фекетић, К.О. Бачка Топола, К.О. Бачка Топола - Град, К.О. Мали Београд, К.О. Биково, К.О. Доњи Град, К.О. Жедник, К.О. Нови Град, К.О. Палић, К.О. Стари Град, на катастарским парцелама према списку приложеном у Главној свесци
Врста техничке документације:	**ИДП Идејни пројекат**
Назив и ознака дела пројекта:	**1/1.1 – Пројекат архитектуре реконстр** **зграде са спољним уређењем у**
За грађење / извођење радова:	Нова градња и реконстр
Пројектант:	Саобраћајн Немањина 6, 351-02-02009/
Одговорно лице пројектанта:	Генерални дире Милутин Игњатов
Потпис:	Milutin Ignjatović 226692666-01 04943710139 Digitally signed by Milutin Ignjatović 226692666-01 04943710139 Date: 2020.05.22 09:02:04 +02'00'
Одговорни пројектант:	Бранислава Лазовић, дипл.инж.арх.
Број лиценце:	Лиценца бр. 300 1205 03
Потпис:	Branislava Lazović 496549652-27 07954715187 Digitally signed by Branislava Lazović 496549652-27079547 15187 Date: 2020.05.20 14:49:21 +02'00'
Број дела пројекта:	2017-728-АРХ-1/1.1
Место и датум:	Београд, мај 2020.

МИНИСТАРСТВО ГРАЂЕВИНАРСТВА, САОБРАЋАЈА И ИНФРАСТРУКТУРЕ
Ревизиона комисија
за стручну контролу техничке документације
извршила је стручну контролу техничке документације
31. јула 2020. године, а
Извештај бр. 351-03-02391/2019-07
састављен 06.08.2020. године
ОВЕРАВА

1/1.1.7 САДРЖАЈ ГРАФИЧКЕ ДОКУМЕНТАЦИЈЕ:

бр. цртежа	назив цртежа	размера
	ПОСТОЈЕЋА СТАЊЕ	
Ц01	СИТУАЦИЈА - ПРВИ СПРАТ НИВО ПЕРОНА	1:500
Ц01а	ОСНОВА ТЕМЕЉА	1:200
Ц02	ОСНОВА ПРИЗЕМЉА	1:200
Ц02а	ОСНОВА ПРИЗЕМЉА СА ПЛАНОМ РУШЕЊА	1:200
Ц03	ОСНОВА ПРВОГ СПРАТА	1:200
Ц03а	ОСНОВА ПРВОГ СПРАТА СА ПЛАНОМ РУШЕЊА	1:200
Ц04	ОСНОВА ДРУГОГ СПРАТА	1:200
Ц04а	ОСНОВА ДРУГОГ СПРАТА СА ПЛАНОМ РУШЕЊА	1:200
Ц05	ОСНОВА КРОВА	1:200
Ц06	ПРЕСЕЦИ 1-1,2-2	1:200
Ц07	ИЗГЛЕДИ	1:200
	НОВОПРОЈЕКТОВАНО СТАЊЕ	
Ц08	СИТУАЦИЈА - ПРИЗЕМЉЕ НИВО УЛИЦЕ	1:250
Ц09	СИТУАЦИЈА - ПРВИ СПРАТ НИВО ПЕРОНА	1:250
Ц09а	ОСНОВА ТЕМЕЉА	1:200
Ц10	ОСНОВА ПРИЗЕМЉА	1:200
Ц10а	ОСНОВА ПРИЗЕМЉА СА ПЛАНОМ ЗИДАЊА	1:200
Ц11	ОСНОВА ПРВОГ СПРАТА	1:200
Ц11а	ОСНОВА ПРВОГ СПРАТА СА ПЛАНОМ ЗИДАЊА	1:200
Ц12	ОСНОВА ДРУГОГ СПРАТА СА ПЛАНОМ ЗИДАЊА	1:200
Ц12а	ОСНОВА ДРУГОГ СПРАТА	1:200
Ц13	ОСНОВА КРОВА	1:200
Ц14	ПРЕСЕЦИ 1-1,2-2	1:200
Ц15	ИЗГЛЕДИ	1:200

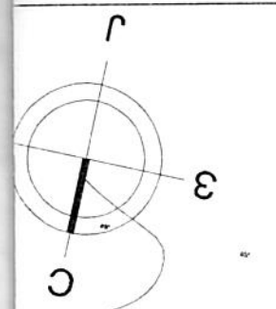

ЛЕГЕНДА

– – – – ГРАНИЦА ЖЕЛЕЗНИЧКОГ ЗЕМЉИШТА

ОБЈЕКТИ ЗА РУШЕЊЕ		
бр.	ОБЈЕКАТ	Површина P (m²)
1	Зидани објекат	20,00
2	Контејнерски објекат 1	-
3	Контејнерски објекат 2	-
Укупна површина		20.00

Печат пројектанта:

* У графичком прилогу је дата граница обухвата интервенције која обухвата део пројекта архитектуре са уређењем партера

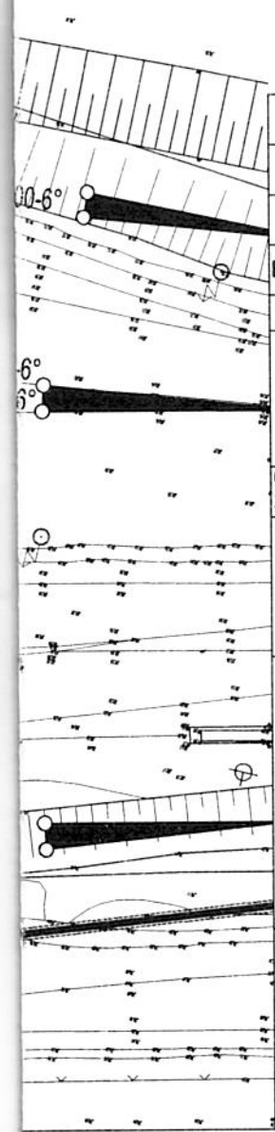

Број	Датум	Опис
03		
02		
01		

Ревизиони блок:

САОБРАЋАЈНИ ИНСТИТУТ ЦИП, д.о.о.

SAOBRAĆAJNI INSTITUT CIP

Немањина 6; 11000 Београд; Србија
Тел: 011/3618-134; Факс: 011/3618-324; web site: www.sicip.co.rs

Организациона јединица:
ЗАВОД ЗА АРХИТЕКТУРУ И УРБАНИЗАМ

Одговорни пројектант за архитектуру:
Б.Лазовић, дипл.инж.арх.
лиценца број: 300 1205 03

Сарадници:
Ана Мацура Савић, маст.инж.арх.
Данијела Русић Николић, арх.тех.

Унутрашња контрола:
Светлана Карановић, дипл.инж.арх.

Главни пројектант:
Милан Јелкић, дипл.грађ.инж.

Руководилац организационе јединице:
Светлана Карановић, дипл.инж.арх.

Инвеститор пројекта:
" ИНФРАСТРУКТУРА ЖЕЛЕЗНИЦЕ СРБИЈЕ " А.Д.
Немањина 6/IV, Београд

Наручилац пројекта:
Ministarstvo građevinarstva, saobraćaja i infrastrukture
Немањина 22 - 26; 11000 Београд; Србија
web site: www.mgsi.gov.rs

Објекат:
МОДЕРНИЗАЦИЈА ЖЕЛЕЗНИЧКЕ ПРУГЕ
БЕОГРАД - СУБОТИЦА - ДРЖАВНА ГРАНИЦА (КЕЛЕБИЈА)
ДЕОНИЦА НОВИ САД - СУБОТИЦА - ДРЖАВНА ГРАНИЦА (КЕЛЕБИЈА)

Део пројекта:
ПРОЈЕКАТ АРХИТЕКТУРЕ РЕКОНСТРУКЦИЈЕ И АДАПТАЦИЈЕ СТАНИЧНЕ ЗГРАДЕ СА СПОЉНИМ УРЕЂЕЊЕМ У ЖЕЛЕЗНИЧКОЈ СТАНИЦИ НОВИ САД

Цртеж: **ПОСТОЈЕЋА СИТУАЦИЈА**

Размера: 1:500

Фаза пројекта:	датум:	Цртеж бр.
ИДП	**12.2018.**	2017-728-АРХ-1/1.1-Ц01

Укупна бруто површина КРИЛА Ц	1201.82
Укупна бруто површина КРИЛА Д	2014.41
Укупна бруто површина ОБЈЕКТА	**11062.95**

ЛЕГЕНДА МАТЕРИЈАЛА

- АРМИРАНИ БЕТОН
- НЕАРМИРАНИ БЕТОН
- ОПЕКА
- ЗЕЛЕНЕ ПОВРШИНЕ
- НОВИ ЗИДОВИ ОД ОПЕКЕ
- НОВИ ГИПСАНИ ЗИДОВИ
- НОВИ "YTONG" ЗИДОВИ
- ГРАНИЦА ИНТЕРВЕНЦИЈЕ УНУТАР ОБЈЕКТА

ЛЕГЕНДА СПЕЦИФИКАЦИЈА

- УЛАЗ/ИЗЛАЗ У ОБЈЕКАТ
- СТОЛАРИЈА
- ПВЦ СТОЛАРИЈА
- ПП БРАВАРИЈА
- ПД БРАВАРИЈА
- АЛУМИНАРИЈА
- БРАВАРИЈА
- ОГРАДЕ, РУКОХВАТИ

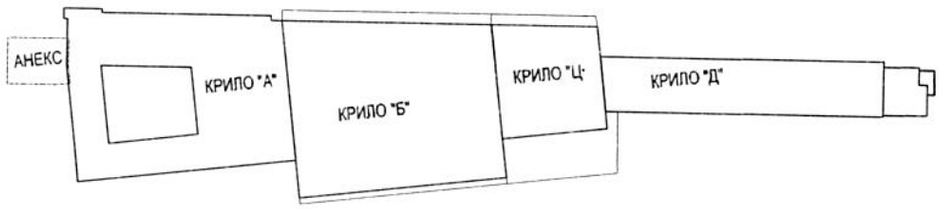

±0.00=78.85

Број	Датум	Опис
03		
02		
01		

Ревизиони блок:

пројектанта:

Комора Србије — Бранислава А. Лазовић — 300 1205 03 — Одговорни пројектанти

САОБРАЋАЈНИ ИНСТИТУТ ЦИП, д.о.о.

SAOBRAĆAJNI INSTITUT CIP

Немањина 6; 11000 Београд; Србија
Тел: 011/3618-134; Факс: 011/3618-324; web site: www.sicip.co.rs

Организациона јединица:
ЗАВОД ЗА АРХИТЕКТУРУ И УРБАНИЗАМ

Одговорни пројектант за архитектуру:
Б.Лазовић, дипл.инж.арх.
лиценца број: 300 1205 03

Сарадници:
Ана Мацура Савић, маст.инж.арх.
Данијела Русић Николић, арх.тех.

Унутрашња контрола:
Светлана Карановић, дипл.инж.арх.

Главни пројектант:
Милан Јелкић, дипл.грађ.инж.

Руководилац организационе јединице:
Светлана Карановић, дипл.инж.арх.

Инвеститор пројекта:
" ИНФРАСТРУКТУРА ЖЕЛЕЗНИЦЕ СРБИЈЕ " А.Д.
Немањина 6/IV, Београд

Наручилац пројекта:
Ministarstvo građevinarstva, saobraćaja i infrastrukture
Немањина 22 - 26; 11000 Београд; Србија
web site: www.mgsi.gov.rs

Објекат:
МОДЕРНИЗАЦИЈА ЖЕЛЕЗНИЧКЕ ПРУГЕ
БЕОГРАД - СУБОТИЦА - ДРЖАВНА ГРАНИЦА (КЕЛЕБИЈА)
ДЕОНИЦА НОВИ САД - СУБОТИЦА - ДРЖАВНА ГРАНИЦА (КЕЛЕБИЈА)

Део пројекта:
ПРОЈЕКАТ АРХИТЕКТУРЕ РЕКОНСТРУКЦИЈЕ И АДАПТАЦИЈЕ СТАНИЧНЕ ЗГРАДЕ СА СПОЉНИМ УРЕЂЕЊЕМ У ЖЕЛЕЗНИЧКОЈ СТАНИЦИ НОВИ САД

Цртеж: **ОСНОВА ТЕМЕЉА - ПОСТОЈЕЋЕ СТАЊЕ**

Размера: 1:200

Фаза пројекта:	датум:	Цртеж бр.
ИДП	12.2018.	2017-728-АРХ-1/1.1-Ц01а

Укупна бруто површина КРИЛА Ц	1201.82
Укупна бруто површина КРИЛА Д	2014.41
Укупна бруто површина ОБЈЕКТА	11062.95

ЛЕГЕНДА МАТЕРИЈАЛА

- АРМИРАНИ БЕТОН
- НЕАРМИРАНИ БЕТОН
- ОПЕКА
- ЗЕЛЕНЕ ПОВРШИНЕ
- НОВИ ЗИДОВИ ОД ОПЕКЕ
- НОВИ ГИПСАНИ ЗИДОВИ
- ГРАНИЦА ИНТЕРВЕНЦИЈЕ УНУТАР ОБЈЕКТА

ЛЕГЕНДА СПЕЦИФИКАЦИЈА

- УЛАЗ/ИЗЛАЗ У ОБЈЕКАТ
- СТОЛАРИЈА
- ПВЦ СТОЛАРИЈА
- АЛУМИНАРИЈА
- БРАВАРИЈА
- ОГРАДЕ, РУКОХВАТИ

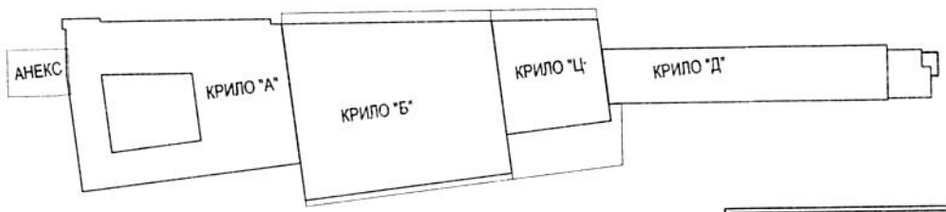

±0.00=78.85

Број	Датум	Опис
03		
02		
01		

Ревизиони блок:

САОБРАЋАЈНИ ИНСТИТУТ ЦИП, д.о.о.

SAOBRAĆAJNI INSTITUT CIP

Немањина 6; 11000 Београд; Србија
Тел: 011/3618-134; Факс: 011/3618-324; web site: www.sicip.co.rs

Организациона јединица:
ЗАВОД ЗА АРХИТЕКТУРУ И УРБАНИЗАМ

Одговорни пројектант за архитектуру:
Б.Лазовић, дипл.инж.арх.
лиценца број: 300 1205 03

Сарадници:
Ана Мацура Савић, маст.инж.арх.
Данијела Русић Николић, арх.тех.

Унутрашња контрола:
Светлана Карановић, дипл.инж.арх.

Главни пројектант:
Милан Јелкић, дипл.грађ.инж.

Руководилац организационе јединице:
Светлана Карановић, дипл.инж.арх.

Инвеститор пројекта:
" ИНФРАСТРУКТУРА ЖЕЛЕЗНИЦЕ СРБИЈЕ " А.Д.
Немањина 6/IV, Београд

Наручилац пројекта:
Ministarstvo građevinarstva, saobraćaja i infrastrukture
Немањина 22 - 26; 11000 Београд; Србија
web site: www.mgsi.gov.rs

Објекат:
МОДЕРНИЗАЦИЈА ЖЕЛЕЗНИЧКЕ ПРУГЕ
БЕОГРАД - СУБОТИЦА - ДРЖАВНА ГРАНИЦА (КЕЛЕБИЈА)
ДЕОНИЦА НОВИ САД - СУБОТИЦА - ДРЖАВНА ГРАНИЦА (КЕЛЕБИЈА)

Део пројекта:
ПРОЈЕКАТ АРХИТЕКТУРЕ РЕКОНСТРУКЦИЈЕ И АДАПТАЦИ
СТАНИЧНЕ ЗГРАДЕ СА СПОЉНИМ УРЕЂЕЊЕМ
У ЖЕЛЕЗНИЧКОЈ СТАНИЦИ НОВИ САД

Цртеж:
ОСНОВА ПРИЗЕМЉА - ПОСТОЈЕЋЕ СТАЊЕ

Размера:
1:200

Фаза пројекта:	датум:	Цртеж бр.
ИДП	**12.2018.**	2017-728-АРХ-1/1.1-Ц02

Пројектанта:

Комора Србије — Бранислава Б. Лазовић — 300 1205 03 — Пројектанти

Укупна бруто површина КРИЛА Ц	1201.82
Укупна бруто површина КРИЛА Д	2014.41
Укупна бруто површина ОБЈЕКТА	11062.95

ЛЕГЕНДА МАТЕРИЈАЛА

- АРМИРАНИ БЕТОН
- НЕАРМИРАНИ БЕТОН
- ОПЕКА
- ЗЕЛЕНЕ ПОВРШИНЕ
- НОВИ ЗИДОВИ ОД ОПЕКЕ
- НОВИ ГИПСАНИ ЗИДОВИ
- НОВИ "YTONG" ЗИДОВИ
- ГРАНИЦА ИНТЕРВЕНЦИЈЕ УНУТАР ОБЈЕКТА

ЛЕГЕНДА СПЕЦИФИКАЦИЈА

- УЛАЗ/ИЗЛАЗ У ОБЈЕКАТ
- СТОЛАРИЈА
- ПВЦ СТОЛАРИЈА
- ПП БРАВАРИЈА
- ПД БРАВАРИЈА
- АЛУМИНАРИЈА
- БРАВАРИЈА
- ОГРАДЕ, РУКОХВАТИ

±0.00=78.85

Број	Датум	Опис
03		
02		
01		

Ревизиони блок:

САОБРАЋАЈНИ ИНСТИТУТ ЦИП, д.о.о.

Немањина 6; 11000 Београд; Србија
Тел: 011/3618-134; Факс: 011/3618-324; web site: www.sicip.co.rs

Организациона јединица:
ЗАВОД ЗА АРХИТЕКТУРУ И УРБАНИЗАМ

Одговорни пројектант за архитектуру:
Б.Лазовић, дипл.инж.арх.
лиценца број: 300 1205 03

Сарадници:
Ана Мацура Савић, маст.инж.арх.
Данијела Русић Николић, арх.тех.

Унутрашња контрола:
Светлана Карановић, дипл.инж.арх.

Главни пројектант:
Милан Јелкић, дипл.грађ.инж.

Руководилац организационе јединице:
Светлана Карановић, дипл.инж.арх.

Инвеститор пројекта:
" ИНФРАСТРУКТУРА ЖЕЛЕЗНИЦЕ СРБИЈЕ " А.Д.
Немањина 6/IV, Београд

Наручилац пројекта:
Ministarstvo građevinarstva, saobraćaja i infrastrukture
Немањина 22 - 26; 11000 Београд; Србија
web site: www.mgsi.gov.rs

Објекат:
МОДЕРНИЗАЦИЈА ЖЕЛЕЗНИЧКЕ ПРУГЕ
БЕОГРАД - СУБОТИЦА - ДРЖАВНА ГРАНИЦА (КЕЛЕБИЈА)
ДЕОНИЦА НОВИ САД - СУБОТИЦА - ДРЖАВНА ГРАНИЦА (КЕЛЕБИЈА)

Део пројекта:
ПРОЈЕКАТ АРХИТЕКТУРЕ РЕКОНСТРУКЦИЈЕ И АДАПТАЦИЈЕ СТАНИЧНЕ ЗГРАДЕ СА СПОЉНИМ УРЕЂЕЊЕМ У ЖЕЛЕЗНИЧКОЈ СТАНИЦИ НОВИ САД

Цртеж: **ОСНОВА ПРИЗЕМЉА - ПЛАН РУШЕЊА**

Размера: 1:200

Фаза пројекта:	датум:	Цртеж бр.
ИДП	12.2018.	2017-728-АРХ-1/1.1-Ц02а

НОВИ ЗИДОВИ ОД ОПЕКЕ

НОВИ ГИПСАНИ ЗИДОВИ

ГРАНИЦА ИНТЕРВЕНЦИЈЕ УНУТАР ОБЈЕКТА

АЛУМИНАРИЈА

БРАВАРИЈА

ОГРАДЕ, РУКОХВАТИ

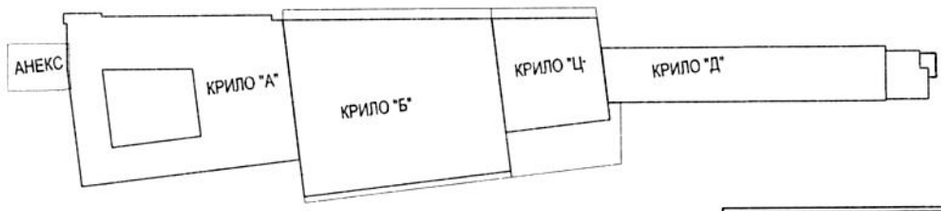

±0.00=78.85

Број	Датум	Опис
03		
02		
01		

Ревизиони блок:

САОБРАЋАЈНИ ИНСТИТУТ ЦИП, д.о.о.

Немањина 6; 11000 Београд; Србија
Тел: 011/3618-134; Факс: 011/3618-324; web site: www.sicip.co.rs

Организациона јединица:
ЗАВОД ЗА АРХИТЕКТУРУ И УРБАНИЗАМ

Одговорни пројектант за архитектуру:
Б.Лазовић, дипл.инж.арх.
лиценца број: 300 1205 03

Сарадници:
Ана Мацура Савић, маст.инж.арх.
Данијела Русић Николић, арх.тех.

Унутрашња контрола:
Светлана Карановић, дипл.инж.арх.

Главни пројектант:
Милан Јелкић, дипл.грађ.инж.

Руководилац организационе јединице:
Светлана Карановић, дипл.инж.арх.

Инвеститор пројекта:
" ИНФРАСТРУКТУРА ЖЕЛЕЗНИЦЕ СРБИЈЕ " А.Д.
Немањина 6/IV, Београд

Наручилац пројекта:
Ministarstvo građevinarstva, saobraćaja i infrastrukture
Немањина 22 - 26; 11000 Београд; Србија
web site: www.mgsi.gov.rs

Објекат:
МОДЕРНИЗАЦИЈА ЖЕЛЕЗНИЧКЕ ПРУГЕ
БЕОГРАД - СУБОТИЦА - ДРЖАВНА ГРАНИЦА (КЕЛЕБИЈА)
ДЕОНИЦА НОВИ САД - СУБОТИЦА - ДРЖАВНА ГРАНИЦА (КЕЛЕБИЈА)

Део пројекта:
ПРОЈЕКАТ АРХИТЕКТУРЕ РЕКОНСТРУКЦИЈЕ И АДАПТАЦИ
СТАНИЧНЕ ЗГРАДЕ СА СПОЉНИМ УРЕЂЕЊЕМ
У ЖЕЛЕЗНИЧКОЈ СТАНИЦИ НОВИ САД

Цртеж: **ОСНОВА 1. СПРАТА - ПОСТОЈЕЋЕ СТАЊЕ**

Размера: 1:200

Фаза пројекта:	датум:	Цртеж бр.
ИДП	**12.2018.**	2017-728-АРХ-1/1.1-Ц03

Комора пројектанта:
Инжењерска комора Србије
Бранислава А. Лазовић
300 1205 03
Овлашћени пројектант

ЛЕГЕНДА МАТЕРИЈАЛА

- АРМИРАНИ БЕТОН
- НЕАРМИРАНИ БЕТОН
- ОПЕКА
- ЗЕЛЕНЕ ПОВРШИНЕ
- НОВИ ЗИДОВИ ОД ОПЕКЕ
- НОВИ ГИПСАНИ ЗИДОВИ
- НОВИ "YTONG" ЗИДОВИ
- ГРАНИЦА ИНТЕРВЕНЦИЈЕ УНУТАР ОБЈЕКТА

ЛЕГЕНДА СПЕЦИФИКАЦИЈА

- УЛАЗ/ИЗЛАЗ У ОБЈЕКАТ
- 1 — 90/205 — СТОЛАРИЈА
- 1 — 90/205 — ПВЦ СТОЛАРИЈА
- 1 — 90/205 — ПП БРАВАРИЈА
- 1 — 90/205 — ПД БРАВАРИЈА
- 1 — 90/205 — АЛУМИНАРИЈА
- 1 — 90/205 — БРАВАРИЈА
- О1 — Н=110 L=1000 — ОГРАДЕ, РУКОХВАТИ

ИНЖЕЊЕРСКА КОМОРА СРБИЈЕ
Бранислава А. Лазовић
дипл. инж. арх.
300 1205 03
ОДГОВОРНИ ПРОЈЕКТАНТ

±0.00=78.85

Број	Датум	Опис
03		
02		
01		

Ревизиони блок:

САОБРАЋАЈНИ ИНСТИТУТ ЦИП, д.о.о.

SAOBRAĆAJNI INSTITUT CIP

Немањина 6; 11000 Београд; Србија
Тел: 011/3618-134; Факс: 011/3618-324; web site: www.sicip.co.rs

Организациона јединица:
ЗАВОД ЗА АРХИТЕКТУРУ И УРБАНИЗАМ

Одговорни пројектант за архитектуру:
Б.Лазовић, дипл.инж.арх.
лиценца број: 300 1205 03

Сарадници:
Ана Мацура Савић, маст.инж.арх.
Данијела Русић Николић, арх.тех.

Унутрашња контрола:
Светлана Карановић, дипл.инж.арх.

Главни пројектант:
Милан Јелкић, дипл.грађ.инж.

Руководилац организационе јединице:
Светлана Карановић, дипл.инж.арх.

Инвеститор пројекта:
" ИНФРАСТРУКТУРА ЖЕЛЕЗНИЦЕ СРБИЈЕ " А.Д.
Немањина 6/IV, Београд

Наручилац пројекта:
Ministarstvo građevinarstva, saobraćaja i infrastrukture
Немањина 22 - 26; 11000 Београд; Србија
web site: www.mgsi.gov.rs

Објекат:
МОДЕРНИЗАЦИЈА ЖЕЛЕЗНИЧКЕ ПРУГЕ
БЕОГРАД - СУБОТИЦА - ДРЖАВНА ГРАНИЦА (КЕЛЕБИЈА)
ДЕОНИЦА НОВИ САД - СУБОТИЦА - ДРЖАВНА ГРАНИЦА (КЕЛЕБИЈА)

Део пројекта:
ПРОЈЕКАТ АРХИТЕКТУРЕ РЕКОНСТРУКЦИЈЕ И АДАПТАЦИЈЕ СТАНИЧНЕ ЗГРАДЕ СА СПОЉНИМ УРЕЂЕЊЕМ У ЖЕЛЕЗНИЧКОЈ СТАНИЦИ НОВИ САД

Цртеж:
ОСНОВА 1. СПРАТА - ПЛАН РУШЕЊА

Размера:
1:200

Фаза пројекта:	датум:	Цртеж бр.
ИДП	12.2018.	2017-728-АРХ-1/1.1-Ц03а

ЛЕГЕНДА МАТЕРИЈАЛА

- АРМИРАНИ БЕТОН
- НЕАРМИРАНИ БЕТОН
- ОПЕКА
- ЗЕЛЕНЕ ПОВРШИНЕ
- НОВИ ЗИДОВИ ОД ОПЕКЕ
- НОВИ ГИПСАНИ ЗИДОВИ
- ГРАНИЦА ИНТЕРВЕНЦИЈЕ УНУТАР ОБЈЕКТА

ЛЕГЕНДА СПЕЦИФИКАЦИЈА

- УЛАЗ/ИЗЛАЗ У ОБЈЕКАТ
- СТОЛАРИЈА
- ПВЦ СТОЛАРИЈА
- АЛУМИНАРИЈА
- БРАВАРИЈА
- ОГРАДЕ, РУКОХВАТИ

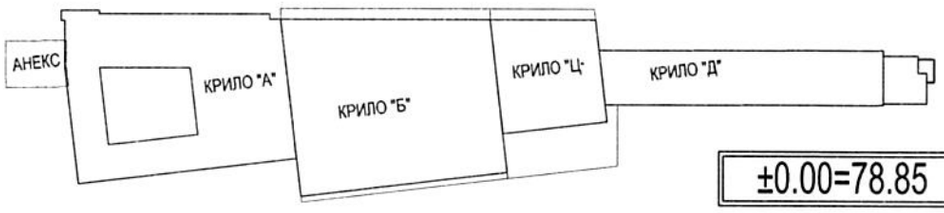

±0.00=78.85

Број	Датум	Опис
03		
02		
01		

Ревизиони блок:

пројектанта:

Инжењерска комора Србије
Бранислава А. Лазовић
300 1205 03
Овлашћени пројектант

SAOBRAĆAJNI INSTITUT CIP

САОБРАЋАЈНИ ИНСТИТУТ ЦИП, д.о.о.

Немањина 6; 11000 Београд; Србија
Тел: 011/3618-134; Факс: 011/3618-324; web site: www.sicip.co.rs

Организациона јединица:
ЗАВОД ЗА АРХИТЕКТУРУ И УРБАНИЗАМ

Одговорни пројектант за архитектуру:
Б.Лазовић, дипл.инж.арх.
лиценца број: 300 1205 03

Сарадници:
Ана Мацура Савић, маст.инж.арх.
Данијела Русић Николић, арх.тех.

Унутрашња контрола:
Светлана Карановић, дипл.инж.арх.

Главни пројектант:
Милан Јелкић, дипл.грађ.инж.

Руководилац организационе јединице:
Светлана Карановић, дипл.инж.арх.

Инвеститор пројекта:
" ИНФРАСТРУКТУРА ЖЕЛЕЗНИЦЕ СРБИЈЕ " А.Д.
Немањина 6/IV, Београд

Наручилац пројекта:
Ministarstvo građevinarstva, saobraćaja i infrastrukture
Немањина 22 - 26; 11000 Београд; Србија
web site: www.mgsi.gov.rs

Објекат:
МОДЕРНИЗАЦИЈА ЖЕЛЕЗНИЧКЕ ПРУГЕ
БЕОГРАД - СУБОТИЦА - ДРЖАВНА ГРАНИЦА (КЕЛЕБИЈА)
ДЕОНИЦА НОВИ САД - СУБОТИЦА - ДРЖАВНА ГРАНИЦА (КЕЛЕБИЈА)

Део пројекта:
ПРОЈЕКАТ АРХИТЕКТУРЕ РЕКОНСТРУКЦИЈЕ И АДАПТАЦИЈЕ СТАНИЧНЕ ЗГРАДЕ СА СПОЉНИМ УРЕЂЕЊЕМ У ЖЕЛЕЗНИЧКОЈ СТАНИЦИ НОВИ САД

Цртеж: **ОСНОВА 2. СПРАТА - ПОСТОЈЕЋЕ СТАЊЕ**

Размера: 1:200

Фаза пројекта:	датум:	Цртеж бр.
ИДП	**12.2018.**	2017-728-АРХ-1/1.1-Ц04

±0.00=78.85

Број	Датум	Опис
03		
02		
01		

Ревизиони блок:

САОБРАЋАЈНИ ИНСТИТУТ ЦИП, д.о.о.

Немањина 6; 11000 Београд; Србија
Тел: 011/3618-134; Факс: 011/3618-324; web site: www.sicip.co.rs

Организациона јединица:
ЗАВОД ЗА АРХИТЕКТУРУ И УРБАНИЗАМ

Одговорни пројектант за архитектуру:
Б.Лазовић, дипл.инж.арх.
лиценца број: 300 1205 03

Сарадници:
Ана Мацура Савић, маст.инж.арх.
Данијела Русић Николић, арх.тех.

Унутрашња контрола:
Светлана Карановић, дипл.инж.арх.

Главни пројектант:
Милан Јелкић, дипл.грађ.инж.

Руководилац организационе јединице:
Светлана Карановић, дипл.инж.арх.

Инвеститор пројекта:
" ИНФРАСТРУКТУРА ЖЕЛЕЗНИЦЕ СРБИЈЕ " А.Д.
Немањина 6/IV, Београд

Наручилац пројекта:
Ministarstvo građevinarstva, saobraćaja i infrastrukture
Немањина 22 - 26; 11000 Београд; Србија
web site: www.mgsi.gov.rs

Објекат:
МОДЕРНИЗАЦИЈА ЖЕЛЕЗНИЧКЕ ПРУГЕ
БЕОГРАД - СУБОТИЦА - ДРЖАВНА ГРАНИЦА (КЕЛЕБИЈА)
ДЕОНИЦА НОВИ САД - СУБОТИЦА - ДРЖАВНА ГРАНИЦА (КЕЛЕБИЈА)

Део пројекта:
ПРОЈЕКАТ АРХИТЕКТУРЕ РЕКОНСТРУКЦИЈЕ И АДАПТАЦИЈЕ СТАНИЧНЕ ЗГРАДЕ СА СПОЉНИМ УРЕЂЕЊЕМ У ЖЕЛЕЗНИЧКОЈ СТАНИЦИ НОВИ САД

Цртеж:
ОСНОВА 2. СПРАТА - ПЛАН РУШЕЊА

Размера:
1:200

Фаза пројекта:	датум:	Цртеж бр.
ИДП	**12.2018.**	2017-728-АРХ-1/1.1-Ц04а

НОВИ ЗИДОВИ ОД ОПЕКЕ

НОВИ ГИПСАНИ ЗИДОВИ

ГРАНИЦА ИНТЕРВЕНЦИЈЕ УНУТАР ОБЈЕКТА

АЛУМИНАРИЈА

БРАВАРИЈА

ОГРАДЕ, РУКОХВАТИ

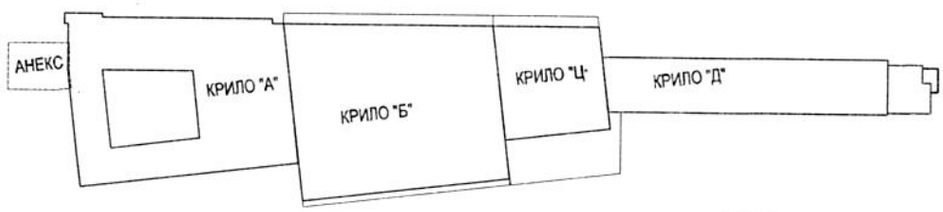

±0.00=78.85

Број	Датум	Опис
03		
02		
01		

Ревизиони блок:

пројектанта:

ИМЕНСКА КОМОРА СРБИЈЕ
Бранислава А. Лазовић
300 1205 03
ОДГОВОРНИ ПРОЈЕКТАНТ

SAOBRAĆAJNI INSTITUT CIP

САОБРАЋАЈНИ ИНСТИТУТ ЦИП, д.о.о.

Немањина 6; 11000 Београд; Србија
Тел: 011/3618-134; Факс: 011/3618-324; web site: www.sicip.co.rs

Организациона јединица:
ЗАВОД ЗА АРХИТЕКТУРУ И УРБАНИЗАМ

Одговорни пројектант за архитектуру:
Б.Лазовић, дипл.инж.арх.
лиценца број: 300 1205 03

Сарадници:
Ана Мацура Савић, маст.инж.арх.
Данијела Русић Николић, арх.тех.

Унутрашња контрола:
Светлана Карановић, дипл.инж.арх.

Главни пројектант:
Милан Јелкић, дипл.грађ.инж.

Руководилац организационе јединице:
Светлана Карановић, дипл.инж.арх.

Инвеститор пројекта:
" ИНФРАСТРУКТУРА ЖЕЛЕЗНИЦЕ СРБИЈЕ " А.Д.
Немањина 6/IV, Београд

Наручилац пројекта:
Ministarstvo građevinarstva, saobraćaja i infrastrukture
Немањина 22 - 26; 11000 Београд; Србија
web site: www.mgsi.gov.rs

Објекат:
МОДЕРНИЗАЦИЈА ЖЕЛЕЗНИЧКЕ ПРУГЕ
БЕОГРАД - СУБОТИЦА - ДРЖАВНА ГРАНИЦА (КЕЛЕБИЈА)
ДЕОНИЦА НОВИ САД - СУБОТИЦА - ДРЖАВНА ГРАНИЦА (КЕЛЕБИЈА)

Део пројекта:
ПРОЈЕКАТ АРХИТЕКТУРЕ РЕКОНСТРУКЦИЈЕ И АДАПТАЦИ
СТАНИЧНЕ ЗГРАДЕ СА СПОЉНИМ УРЕЂЕЊЕМ
У ЖЕЛЕЗНИЧКОЈ СТАНИЦИ НОВИ САД

Цртеж:
ОСНОВА КРОВА - ПОСТОЈЕЋЕ СТАЊЕ

Размера:
1:200

Фаза пројекта: **ИДП**

датум: **12.2018.**

Цртеж бр.
2017-728-АРХ-1/1.1-Ц05

±0.00=78.85

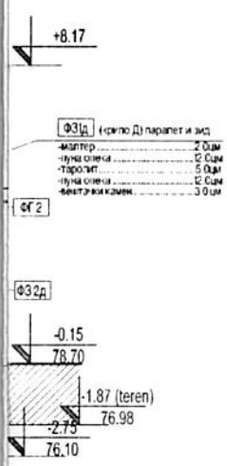

03		
02		
01		
Број	Датум	Опис

Ревизиони блок:

САОБРАЋАЈНИ ИНСТИТУТ ЦИП, д.о.о.

SAOBRAĆAJNI INSTITUT CIP

Немањина 6; 11000 Београд; Србија
Тел: 011/3618-134; Факс: 011/3618-324; web site: www.sicip.co.rs

Организациона јединица:
ЗАВОД ЗА АРХИТЕКТУРУ И УРБАНИЗАМ

Одговорни пројектант за архитектуру:
Б.Лазовић, дипл.инж.арх.
лиценца број: 300 1205 03

Сарадници:
Ана Мацура Савић, маст.инж.арх.
Данијела Русић Николић, арх.тех.

Унутрашња контрола:
Светлана Карановић, дипл.инж.арх.

Главни пројектант:
Милан Јелкић, дипл.грађ.инж.

Руководилац организационе јединице:
Светлана Карановић, дипл.инж.арх.

Инвеститор пројекта:
" ИНФРАСТРУКТУРА ЖЕЛЕЗНИЦЕ СРБИЈЕ " А.Д.
Немањина 6/IV, Београд

Наручилац пројекта:
Ministarstvo građevinarstva, saobraćaja i infrastrukture
Немањина 22 - 26; 11000 Београд; Србија
web site: www.mgsi.gov.rs

Објекат:
МОДЕРНИЗАЦИЈА ЖЕЛЕЗНИЧКЕ ПРУГЕ
БЕОГРАД - СУБОТИЦА - ДРЖАВНА ГРАНИЦА (КЕЛЕБИЈА)
ДЕОНИЦА НОВИ САД - СУБОТИЦА - ДРЖАВНА ГРАНИЦА (КЕЛЕБИЈА)

Део пројекта:
ПРОЈЕКАТ АРХИТЕКТУРЕ РЕКОНСТРУКЦИЈЕ И АДАПТАЦИ СТАНИЧНЕ ЗГРАДЕ СА СПОЉНИМ УРЕЂЕЊЕМ У ЖЕЛЕЗНИЧКОЈ СТАНИЦИ НОВИ САД

Цртеж:
ПРЕСЕЦИ - ПОСТОЈЕЋЕ СТАЊЕ

Размера:
1:200

Фаза пројекта:	датум:	Цртеж бр.
ИДП	**12.2018.**	2017-728-АРХ-1/1.1-Ц06

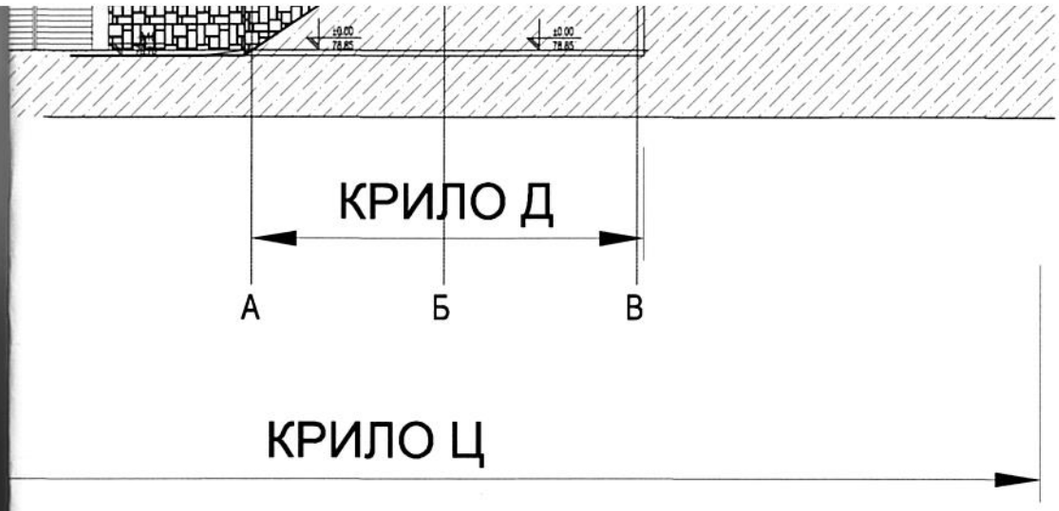

±0.00=78.85

03		
02		
01		
Број	Датум	Опис

Ревизиони блок:

САОБРАЋАЈНИ ИНСТИТУТ ЦИП, д.о.о.

Немањина 6; 11000 Београд; Србија
Тел: 011/3618-134; Факс: 011/3618-324; web site: www.sicip.co.rs

Организациона јединица:
ЗАВОД ЗА АРХИТЕКТУРУ И УРБАНИЗАМ

Одговорни пројектант за архитектуру:
Б.Лазовић, дипл.инж.арх.
лиценца број: 300 1205 03

Сарадници:
Ана Мацура Савић, маст.инж.арх.
Данијела Русић Николић, арх.тех.

Унутрашња контрола:
Светлана Карановић, дипл.инж.арх.

Главни пројектант:
Милан Јелкић, дипл.грађ.инж.

Руководилац организационе јединице:
Светлана Карановић, дипл.инж.арх.

Инвеститор пројекта:
" ИНФРАСТРУКТУРА ЖЕЛЕЗНИЦЕ СРБИЈЕ " А.Д.
Немањина 6/IV, Београд

Наручилац пројекта:
Ministarstvo građevinarstva, saobraćaja i infrastrukture
Немањина 22 - 26; 11000 Београд; Србија
web site: www.mgsi.gov.rs

Објекат:
МОДЕРНИЗАЦИЈА ЖЕЛЕЗНИЧКЕ ПРУГЕ
БЕОГРАД - СУБОТИЦА - ДРЖАВНА ГРАНИЦА (КЕЛЕБИЈА)
ДЕОНИЦА НОВИ САД - СУБОТИЦА - ДРЖАВНА ГРАНИЦА (КЕЛЕБИЈА)

Део пројекта:
ПРОЈЕКАТ АРХИТЕКТУРЕ РЕКОНСТРУКЦИЈЕ И АДАПТАЦИЈЕ СТАНИЧНЕ ЗГРАДЕ СА СПОЉНИМ УРЕЂЕЊЕМ У ЖЕЛЕЗНИЧКОЈ СТАНИЦИ НОВИ САД

Цртеж: **ИЗГЛЕДИ - ПОСТОЈЕЋЕ СТАЊЕ**

Размера: 1:200

Фаза пројекта:	датум:	Цртеж бр.
ИДП	**12.2018.**	2017-728-АРХ-1/1.1-Ц07

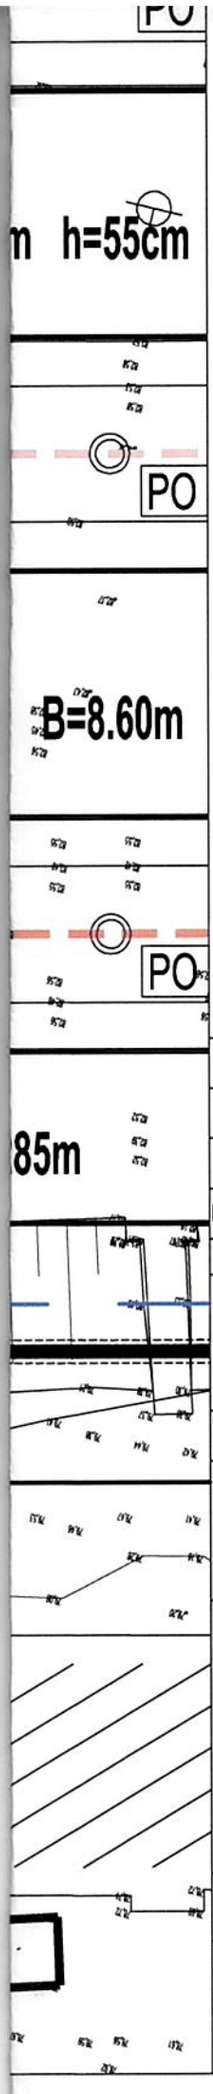

* Пројекат уређења перона , пројекат потходника и пројекат перонских надстрешница су предмети посебних пројеката.

Печат пројектанта:

ИНЖЕЊЕРСКА КОМОРА СРБИЈЕ
Бранислава А. Лазовић
дипл. инж. арх.
300 1205 03
ОДГОВОРНИ ПРОЈЕКТАНТ

Број	Датум	Опис
03		
02		
01		

Ревизиони блок:

САОБРАЋАЈНИ ИНСТИТУТ ЦИП, д.о.о.

SAOBRAĆAJNI INSTITUT CIP

Немањина 6; 11000 Београд; Србија
Тел: 011/3618-134; Факс: 011/3618-324; web site: www.sicip.co.rs

Организациона јединица:
ЗАВОД ЗА АРХИТЕКТУРУ И УРБАНИЗАМ

Одговорни пројектант за архитектуру:
Б.Лазовић, дипл.инж.арх.
лиценца број: 300 1205 03

Сарадници:
Ана Мацура Савић, маст.инж.арх.
Данијела Русић Николић, арх.тех.

Унутрашња контрола:
Светлана Карановић, дипл.инж.арх.

Главни пројектант:
Милан Јелкић, дипл.грађ.инж.

Руководилац организационе јединице:
Светлана Карановић, дипл.инж.арх.

Инвеститор пројекта:
" ИНФРАСТРУКТУРА ЖЕЛЕЗНИЦЕ СРБИЈЕ " А.Д.
Немањина 6/IV, Београд

Наручилац пројекта:
Ministarstvo građevinarstva, saobraćaja i infrastrukture
Немањина 22 - 26; 11000 Београд; Србија
web site: www.mgsi.gov.rs

Објекат:
МОДЕРНИЗАЦИЈА ЖЕЛЕЗНИЧКЕ ПРУГЕ
БЕОГРАД - СУБОТИЦА - ДРЖАВНА ГРАНИЦА (КЕЛЕБИЈА)
ДЕОНИЦА НОВИ САД - СУБОТИЦА - ДРЖАВНА ГРАНИЦА (КЕЛЕБИЈА)

Део пројекта:
ПРОЈЕКАТ АРХИТЕКТУРЕ РЕКОНСТРУКЦИЈЕ И АДАПТАЦИ
СТАНИЧНЕ ЗГРАДЕ СА СПОЉНИМ УРЕЂЕЊЕМ
У ЖЕЛЕЗНИЧКОЈ СТАНИЦИ НОВИ САД

Цртеж:
СИТУАЦИЈА - ПРИЗЕМЉЕ НИВО УЛИЦЕ
НОВОПРОЈЕКТОВАНО СТАЊЕ

Размера:
1:250

Фаза пројекта:	датум:	Цртеж бр.
ИДП	**12.2018.**	2017-728-АРХ-1/1.1-Ц08

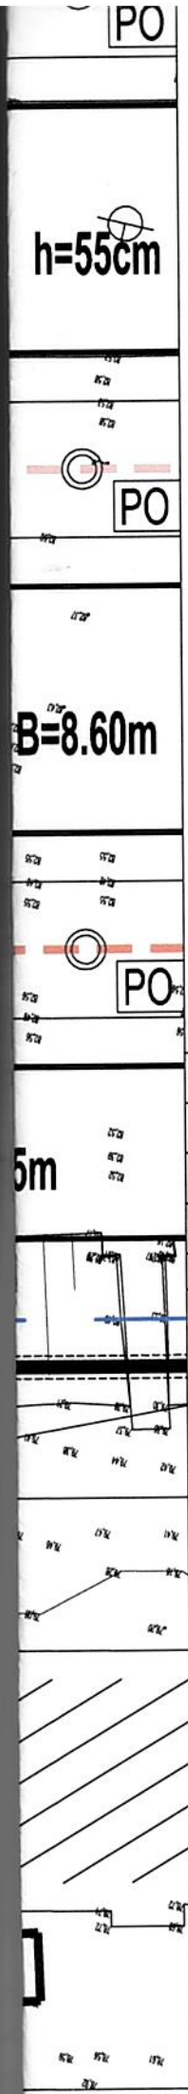

* Пројекат уређења перона , пројекат потходника и пројекат перонских надстрешница су предмети посебних пројеката.

Печат пројектанта:

ИНЖЕЊЕРСКА КОМОРА СРБИЈЕ
Бранислава А. Лазовић
дипл. инж. арх.
300 1205 03
ОДГОВОРНИ ПРОЈЕКТАНТ

Број	Датум	Опис
03		
02		
01		

Ревизиони блок:

САОБРАЋАЈНИ ИНСТИТУТ ЦИП, д.о.о.

SAOBRAĆAJNI INSTITUT CIP

Немањина 6; 11000 Београд; Србија
Тел: 011/3618-134; Факс: 011/3618-324; web site: www.sicip.co.rs

Организациона јединица:
ЗАВОД ЗА АРХИТЕКТУРУ И УРБАНИЗАМ

Одговорни пројектант за архитектуру:
Б.Лазовић, дипл.инж.арх.
лиценца број: 300 1205 03

Сарадници:
Ана Мацура Савић, маст.инж.арх.
Данијела Русић Николић, арх.тех.

Унутрашња контрола:
Светлана Карановић, дипл.инж.арх.

Главни пројектант:
Милан Јелкић, дипл.грађ.инж.

Руководилац организационе јединице:
Светлана Карановић, дипл.инж.арх.

Инвеститор пројекта:
" ИНФРАСТРУКТУРА ЖЕЛЕЗНИЦЕ СРБИЈЕ " А.Д.
Немањина 6/IV, Београд

Наручилац пројекта:
Ministarstvo građevinarstva, saobraćaja i infrastrukture
Немањина 22 - 26; 11000 Београд; Србија
web site: www.mgsi.gov.rs

Објекат:
МОДЕРНИЗАЦИЈА ЖЕЛЕЗНИЧКЕ ПРУГЕ
БЕОГРАД - СУБОТИЦА - ДРЖАВНА ГРАНИЦА (КЕЛЕБИЈА)
ДЕОНИЦА НОВИ САД - СУБОТИЦА - ДРЖАВНА ГРАНИЦА (КЕЛЕБИЈА)

Део пројекта:
ПРОЈЕКАТ АРХИТЕКТУРЕ РЕКОНСТРУКЦИЈЕ И АДАПТАЦИЈЕ СТАНИЧНЕ ЗГРАДЕ СА СПОЉНИМ УРЕЂЕЊЕМ У ЖЕЛЕЗНИЧКОЈ СТАНИЦИ НОВИ САД

Цртеж:
СИТУАЦИЈА - ПРВИ СПРАТ НИВО ПЕРОНА НОВОПРОЈЕКТОВАНО СТАЊЕ

Размера:
1:250

Фаза пројекта:	датум:	Цртеж бр.
ИДП	**12.2018.**	2017-728-АРХ-1/1.1-Ц09

Укупна бруто површина КРИЛА Ц	1201.82
Укупна бруто површина КРИЛА Д	2014.41
Укупна бруто површина ОБЈЕКТА	11062.94

±0.00=78.85

03		
02		
01		
Број	Датум	Опис

Ревизиони блок:

нта:

САОБРАЋАЈНИ ИНСТИТУТ ЦИП, д.о.о.

SAOBRAĆAJNI INSTITUT CIP

Немањина 6; 11000 Београд; Србија
Тел: 011/3618-134; Факс: 011/3618-324; web site: www.sicip.co.rs

Организациона јединица:
ЗАВОД ЗА АРХИТЕКТУРУ И УРБАНИЗАМ

Одговорни пројектант за архитектуру:
Б.Лазовић, дипл.инж.арх.
лиценца број: 300 1205 03

Сарадници:
Ана Мацура Савић, маст.инж.арх.
Данијела Русић Николић, арх.тех.

Унутрашња контрола:
Светлана Карановић, дипл.инж.арх.

Главни пројектант:
Милан Јелкић, дипл.грађ.инж.

Руководилац организационе јединице:
Светлана Карановић, дипл.инж.арх.

Инвеститор пројекта:
" ИНФРАСТРУКТУРА ЖЕЛЕЗНИЦЕ СРБИЈЕ " А.Д.
Немањина 6/IV, Београд

Наручилац пројекта:
Ministarstvo građevinarstva, saobraćaja i infrastrukture
Немањина 22 - 26; 11000 Београд; Србија
web site: www.mgsi.gov.rs

Објекат:
МОДЕРНИЗАЦИЈА ЖЕЛЕЗНИЧКЕ ПРУГЕ
БЕОГРАД - СУБОТИЦА - ДРЖАВНА ГРАНИЦА (КЕЛЕБИЈА)
ДЕОНИЦА НОВИ САД - СУБОТИЦА - ДРЖАВНА ГРАНИЦА (КЕЛЕБИЈА)

Део пројекта:
ПРОЈЕКАТ АРХИТЕКТУРЕ РЕКОНСТРУКЦИЈЕ И АДАПТАЦИЈЕ СТАНИЧНЕ ЗГРАДЕ СА СПОЉНИМ УРЕЂЕЊЕМ У ЖЕЛЕЗНИЧКОЈ СТАНИЦИ НОВИ САД

Цртеж: **ОСНОВА ТЕМЕЉА - НОВОПРОЈЕКТОВАНО**

Размера: **1:200**

Фаза пројекта:	датум:	Цртеж бр.
ИДП	**12.2018.**	2017-728-АРХ-1/1.1-Ц09а

Д0.15	Потходник	179.03	92.35	бетонске плоче	дисперзија	малтер
Д0.16	Рампа 1	48.89	33.10	бетонске плоче	дисперзија	малтер
Д0.17	Рампа 2	48.90	33.10	бетонске плоче	дисперзија	малтер
Укупна отворена површина		276.82				

ПОВРШИНА - ПРИЗЕМЉЕ	Површина P(m^2)
Укупна нето површина КРИЛО Д0	735.37
Укупна нето површина ПОТХОДНИК ЗА ВОЗИЛА	276.82

Укупна бруто површина КРИЛО Д0	835.93
Укупна бруто површина ПОТХОДНИК ЗА ВОЗИЛА	324.02

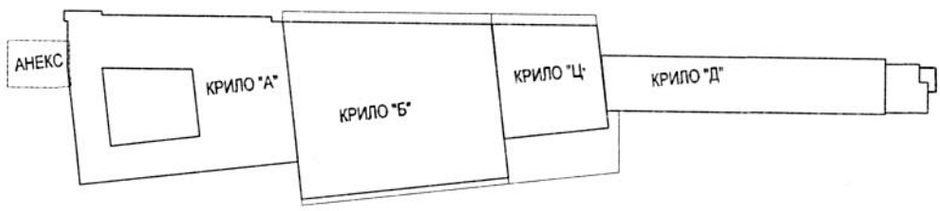

±0.00=78.85

Број	Датум	Опис
03		
02		
01		

Ревизиони блок:

САОБРАЋАЈНИ ИНСТИТУТ ЦИП, д.о.о.

SAOBRAĆAJNI INSTITUT CIP

Немањина 6; 11000 Београд; Србија
Тел: 011/3618-134; Факс: 011/3618-324; web site: www.sicip.co.rs

Организациона јединица:
ЗАВОД ЗА АРХИТЕКТУРУ И УРБАНИЗАМ

Одговорни пројектант за архитектуру:
Б.Лазовић, дипл.инж.арх.
лиценца број: 300 1205 03

Сарадници:
Ана Мацура Савић, маст.инж.арх.
Данијела Русић Николић, арх.тех.

Унутрашња контрола:
Светлана Карановић, дипл.инж.арх.

Главни пројектант:
Милан Јелкић, дипл.грађ.инж.

Руководилац организационе јединице:
Светлана Карановић, дипл.инж.арх.

Инвеститор пројекта:
" ИНФРАСТРУКТУРА ЖЕЛЕЗНИЦЕ СРБИЈЕ " А.Д.
Немањина 6/IV, Београд

Наручилац пројекта:
Ministarstvo građevinarstva, saobraćaja i infrastrukture
Немањина 22 - 26; 11000 Београд; Србија
web site: www.mgsi.gov.rs

Објекат:
МОДЕРНИЗАЦИЈА ЖЕЛЕЗНИЧКЕ ПРУГЕ
БЕОГРАД - СУБОТИЦА - ДРЖАВНА ГРАНИЦА (КЕЛЕБИЈА)
ДЕОНИЦА НОВИ САД - СУБОТИЦА - ДРЖАВНА ГРАНИЦА (КЕЛЕБИЈА)

Део пројекта:
ПРОЈЕКАТ АРХИТЕКТУРЕ РЕКОНСТРУКЦИЈЕ И АДАПТАЦИЈ
СТАНИЧНЕ ЗГРАДЕ СА СПОЉНИМ УРЕЂЕЊЕМ
У ЖЕЛЕЗНИЧКОЈ СТАНИЦИ НОВИ САД

Цртеж:
ОСНОВА ПРИЗЕМЉА - НОВОПРОЈЕКТОВАНО

Размера:
1:200

Фаза пројекта:	датум:	Цртеж бр.
ИДП	**12.2018.**	2017-728-АРХ-1/1.1-Ц10

ИНЖЕЊЕРСКА КОМОРА СРБИЈЕ
Бранислава А. Лазовић
300 1205 03
ОВЛАШЋЕНИ ПРОЈЕКТАНТ

Д0.15	Потходник	179.03	92.35	бетонске плоче	дисперзија	малтер
Д0.16	Рампа 1	48.89	33.10	бетонске плоче	дисперзија	малтер
Д0.17	Рампа 2	48.90	33.10	бетонске плоче	дисперзија	малтер
Укупна отворена површина		276.82				

ПОВРШИНА - ПРИЗЕМЉЕ	Површина P(m^2)
Укупна нето површина КРИЛО Д0	735.37
Укупна нето површина ПОТХОДНИК ЗА ВОЗИЛА	276.82

Укупна бруто површина КРИЛО Д0	835.93
Укупна бруто површина ПОТХОДНИК ЗА ВОЗИЛА	324.02

±0.00=78.85

Број	Датум	Опис
03		
02		
01		

Ревизиони блок:

САОБРАЋАЈНИ ИНСТИТУТ ЦИП, д.о.о.

Немањина 6; 11000 Београд; Србија
Тел: 011/3618-134; Факс: 011/3618-324; web site: www.sicip.co.rs

Организациона јединица:
ЗАВОД ЗА АРХИТЕКТУРУ И УРБАНИЗАМ

Одговорни пројектант за архитектуру:
Б.Лазовић, дипл.инж.арх.
лиценца број: 300 1205 03

Сарадници:
Ана Мацура Савић, маст.инж.арх.
Данијела Русић Николић, арх.тех.

Унутрашња контрола:
Светлана Карановић, дипл.инж.арх.

Главни пројектант:
Милан Јелкић, дипл.грађ.инж.

Руководилац организационе јединице:
Светлана Карановић, дипл.инж.арх.

Инвеститор пројекта:
" ИНФРАСТРУКТУРА ЖЕЛЕЗНИЦЕ СРБИЈЕ " А.Д.
Немањина 6/IV, Београд

Наручилац пројекта:
Ministarstvo građevinarstva, saobraćaja i infrastrukture
Немањина 22 - 26; 11000 Београд; Србија
web site: www.mgsi.gov.rs

Објекат:
МОДЕРНИЗАЦИЈА ЖЕЛЕЗНИЧКЕ ПРУГЕ
БЕОГРАД - СУБОТИЦА - ДРЖАВНА ГРАНИЦА (КЕЛЕБИЈА)
ДЕОНИЦА НОВИ САД - СУБОТИЦА - ДРЖАВНА ГРАНИЦА (КЕЛЕБИЈА)

Део пројекта:
ПРОЈЕКАТ АРХИТЕКТУРЕ РЕКОНСТРУКЦИЈЕ И АДАПТАЦИЈЕ СТАНИЧНЕ ЗГРАДЕ СА СПОЉНИМ УРЕЂЕЊЕМ У ЖЕЛЕЗНИЧКОЈ СТАНИЦИ НОВИ САД

Цртеж: **ОСНОВА ПРИЗЕМЉА - ПЛАН ЗИДАЊА**

Размера: 1:200

Фаза пројекта:	датум:	Цртеж бр.
ИДП	12.2018.	2017-728-АРХ-1/1.1-Ц10а

НОВИ ЗИДОВИ ОД ОПЕКЕ

НОВИ ГИПСАНИ ЗИДОВИ

НОВИ "YTONG" ЗИДОВИ

ГРАНИЦА ИНТЕРВЕНЦИЈЕ УНУТАР ОБЈЕКТА

ПД БРАВАРИЈА

АЛУМИНАРИЈА

БРАВАРИЈА

ОГРАДЕ, РУКОХВАТИ

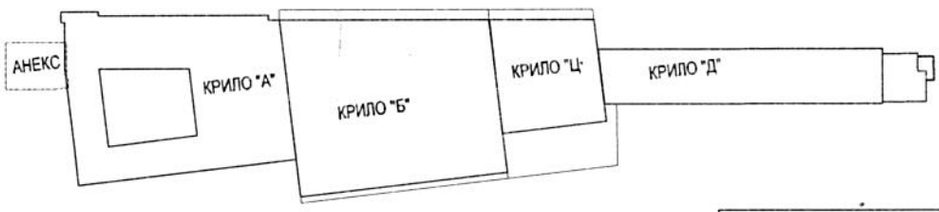

±0.00=78.85

03		
02		
01		
Број	Датум	Опис

Ревизиони блок:

САОБРАЋАЈНИ ИНСТИТУТ ЦИП, д.о.о.

SAOBRAĆAJNI INSTITUT CIP

Немањина 6; 11000 Београд; Србија
Тел: 011/3618-134; Факс: 011/3618-324; web site: www.sicip.co.rs

Организациона јединица:
ЗАВОД ЗА АРХИТЕКТУРУ И УРБАНИЗАМ

Одговорни пројектант за архитектуру:
Б.Лазовић, дипл.инж.арх.
лиценца број: 300 1205 03

Сарадници:
Ана Мацура Савић, маст.инж.арх.
Данијела Русић Николић, арх.тех.

Унутрашња контрола:
Светлана Карановић, дипл.инж.арх.

Главни пројектант:
Милан Јелкић, дипл.грађ.инж.

Руководилац организационе јединице:
Светлана Карановић, дипл.инж.арх.

Инвеститор пројекта:
" ИНФРАСТРУКТУРА ЖЕЛЕЗНИЦЕ СРБИЈЕ " А.Д.
Немањина 6/IV, Београд

Наручилац пројекта:
Ministarstvo građevinarstva, saobraćaja i infrastrukture
Немањина 22 - 26; 11000 Београд; Србија
web site: www.mgsi.gov.rs

Објекат:
МОДЕРНИЗАЦИЈА ЖЕЛЕЗНИЧКЕ ПРУГЕ
БЕОГРАД - СУБОТИЦА - ДРЖАВНА ГРАНИЦА (КЕЛЕБИЈА)
ДЕОНИЦА НОВИ САД - СУБОТИЦА - ДРЖАВНА ГРАНИЦА (КЕЛЕБИЈА)

Део пројекта:
ПРОЈЕКАТ АРХИТЕКТУРЕ РЕКОНСТРУКЦИЈЕ И АДАПТАЦИЈЕ СТАНИЧНЕ ЗГРАДЕ СА СПОЉНИМ УРЕЂЕЊЕМ У ЖЕЛЕЗНИЧКОЈ СТАНИЦИ НОВИ САД

Цртеж: **ОСНОВА 1. СПРАТА - НОВОПРОЈЕКТОВАНО**

Размера: 1:200

Фаза пројекта:	датум:	Цртеж бр.
ИДП	**12.2018.**	2017-728-АРХ-1/1.1-Ц11

ЛЕГЕНДА МАТЕРИЈАЛА

- АРМИРАНИ БЕТОН
- НЕАРМИРАНИ БЕТОН
- ОПЕКА
- ЗЕЛЕНЕ ПОВРШИНЕ
- НОВИ ЗИДОВИ ОД ОПЕКЕ
- НОВИ ГИПСАНИ ЗИДОВИ
- НОВИ "YTONG" ЗИДОВИ
- ГРАНИЦА ИНТЕРВЕНЦИЈЕ УНУТАР ОБЈЕКТА

ЛЕГЕНДА СПЕЦИФИКАЦИЈА

- УЛАЗ/ИЗЛАЗ У ОБЈЕКАТ
- СТОЛАРИЈА
- ПВЦ СТОЛАРИЈА
- ПП БРАВАРИЈА
- ПД БРАВАРИЈА
- АЛУМИНАРИЈА
- БРАВАРИЈА
- ОГРАДЕ, РУКОХВАТИ

±0.00=78.85

Број	Датум	Опис
03		
02		
01		

Ревизиони блок:

САОБРАЋАЈНИ ИНСТИТУТ ЦИП, д.о.о.

Немањина 6; 11000 Београд; Србија
Тел: 011/3618-134; Факс: 011/3618-324; web site: www.sicip.co.rs

Организациона јединица:
ЗАВОД ЗА АРХИТЕКТУРУ И УРБАНИЗАМ

Одговорни пројектант за архитектуру:
Б.Лазовић, дипл.инж.арх.
лиценца број: 300 1205 03

Сарадници:
Ана Мацура Савић, маст.инж.арх.
Данијела Русић Николић, арх.тех.

Унутрашња контрола:
Светлана Карановић, дипл.инж.арх.

Главни пројектант:
Милан Јелкић, дипл.грађ.инж.

Руководилац организационе јединице:
Светлана Карановић, дипл.инж.арх.

Инвеститор пројекта:
" ИНФРАСТРУКТУРА ЖЕЛЕЗНИЦЕ СРБИЈЕ " А.Д.
Немањина 6/IV, Београд

Наручилац пројекта:
Ministarstvo građevinarstva, saobraćaja i infrastrukture
Немањина 22 - 26; 11000 Београд; Србија
web site: www.mgsi.gov.rs

Објекат:
МОДЕРНИЗАЦИЈА ЖЕЛЕЗНИЧКЕ ПРУГЕ
БЕОГРАД - СУБОТИЦА - ДРЖАВНА ГРАНИЦА (КЕЛЕБИЈА)
ДЕОНИЦА НОВИ САД - СУБОТИЦА - ДРЖАВНА ГРАНИЦА (КЕЛЕБИЈА)

Део пројекта:
ПРОЈЕКАТ АРХИТЕКТУРЕ РЕКОНСТРУКЦИЈЕ И АДАПТАЦИЈЕ СТАНИЧНЕ ЗГРАДЕ СА СПОЉНИМ УРЕЂЕЊЕМ У ЖЕЛЕЗНИЧКОЈ СТАНИЦИ НОВИ САД

Цртеж: **ОСНОВА 1. СПРАТА - ПЛАН ЗИДАЊА**

Размера: 1:200

Фаза пројекта: **ИДП**

датум: **12.2018.**

Цртеж бр. **2017-728-АРХ-1/1.1-Ц11а**

КОМОРА СРБИЈЕ
Милослава
Лазовић
инж. арх.
1205 03
ПРОЈЕКТАНТ

Укупна површина крова	933.53	

ЛЕГЕНДА МАТЕРИЈАЛА

- АРМИРАНИ БЕТОН
- НЕАРМИРАНИ БЕТОН
- ОПЕКА
- ЗЕЛЕНЕ ПОВРШИНЕ
- НОВИ ЗИДОВИ ОД ОПЕКЕ
- НОВИ ГИПСАНИ ЗИДОВИ
- НОВИ "YTONG" ЗИДОВИ
- ГРАНИЦА ИНТЕРВЕНЦИЈЕ УНУТАР ОБЈЕКТА

ЛЕГЕНДА СПЕЦИФИКАЦИЈА

- УЛАЗ/ИЗЛАЗ У ОБЈЕКАТ
- СТОЛАРИЈА
- ПВЦ СТОЛАРИЈА
- ПП БРАВАРИЈА
- ПД БРАВАРИЈА
- АЛУМИНАРИЈА
- БРАВАРИЈА
- ОГРАДЕ, РУКОХВАТИ

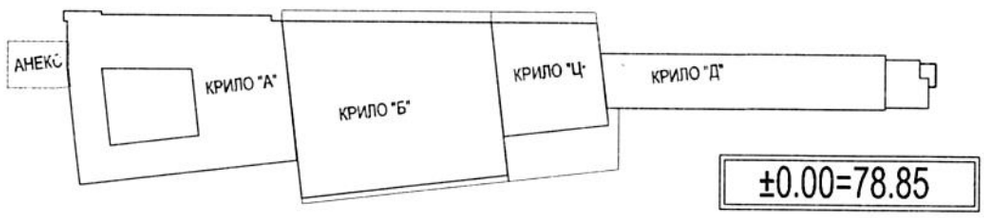

Број	Датум	Опис
03		
02		
01		

Ревизиони блок:

ојектанта:

САОБРАЋАЈНИ ИНСТИТУТ ЦИП, д.о.о.

Немањина 6; 11000 Београд; Србија
Тел: 011/3618-134; Факс: 011/3618-324; web site: www.sicip.co.rs

Организациона јединица:
ЗАВОД ЗА АРХИТЕКТУРУ И УРБАНИЗАМ

Одговорни пројектант за архитектуру:
Б.Лазовић, дипл.инж.арх.
лиценца број: 300 1205 03

Сарадници:
Ана Мацура Савић, маст.инж.арх.
Данијела Русић Николић, арх.тех.

Унутрашња контрола:
Светлана Карановић, дипл.инж.арх.

Главни пројектант:
Милан Јелкић, дипл.грађ.инж.

Руководилац организационе јединице:
Светлана Карановић, дипл.инж.арх.

Инвеститор пројекта:
" ИНФРАСТРУКТУРА ЖЕЛЕЗНИЦЕ СРБИЈЕ " А.Д.
Немањина 6/IV, Београд

Наручилац пројекта:
Ministarstvo građevinarstva, saobraćaja i infrastrukture
Немањина 22 - 26; 11000 Београд; Србија
web site: www.mgsi.gov.rs

Објекат:
МОДЕРНИЗАЦИЈА ЖЕЛЕЗНИЧКЕ ПРУГЕ
БЕОГРАД - СУБОТИЦА - ДРЖАВНА ГРАНИЦА (КЕЛЕБИЈА)
ДЕОНИЦА НОВИ САД - СУБОТИЦА - ДРЖАВНА ГРАНИЦА (КЕЛЕБИЈА)

Део пројекта:
ПРОЈЕКАТ АРХИТЕКТУРЕ РЕКОНСТРУКЦИЈЕ И АДАПТАЦИЈЕ СТАНИЧНЕ ЗГРАДЕ СА СПОЉНИМ УРЕЂЕЊЕМ У ЖЕЛЕЗНИЧКОЈ СТАНИЦИ НОВИ САД

Цртеж: **ОСНОВА 2.СПРАТА - НОВОПРОЈЕКТОВАНО**

Размера: 1:200

Фаза пројекта:	датум:	Цртеж бр.
ИДП	**12.2018.**	2017-728-АРХ-1/1.1-Ц12

Укупна површина крова	933.53	

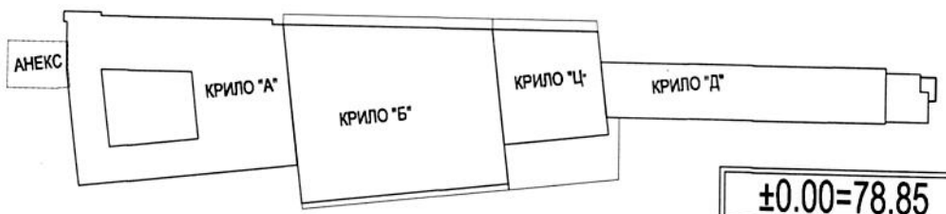

±0.00=78.85

Број	Датум	Опис
03		
02		
01		

Ревизиони блок:

САОБРАЋАЈНИ ИНСТИТУТ ЦИП, д.о.о.

SAOBRAĆAJNI INSTITUT CIP

Немањина 6; 11000 Београд; Србија
Тел: 011/3618-134; Факс: 011/3618-324; web site: www.sicip.co.rs

Организациона јединица:
ЗАВОД ЗА АРХИТЕКТУРУ И УРБАНИЗАМ

Одговорни пројектант за архитектуру:
Б.Лазовић, дипл.инж.арх.
лиценца број: 300 1205 03

Сарадници:
Ана Мацура Савић, маст.инж.арх.
Данијела Русић Николић, арх.тех.

Унутрашња контрола:
Светлана Карановић, дипл.инж.арх.

Главни пројектант:
Милан Јелкић, дипл.грађ.инж.

Руководилац организационе јединице:
Светлана Карановић, дипл.инж.арх.

Инвеститор пројекта:
" ИНФРАСТРУКТУРА ЖЕЛЕЗНИЦЕ СРБИЈЕ " А.Д.
Немањина 6/IV, Београд

Наручилац пројекта:
Ministarstvo građevinarstva, saobraćaja i infrastrukture
Немањина 22 - 26; 11000 Београд; Србија
web site: www.mgsi.gov.rs

Објекат:
МОДЕРНИЗАЦИЈА ЖЕЛЕЗНИЧКЕ ПРУГЕ
БЕОГРАД - СУБОТИЦА - ДРЖАВНА ГРАНИЦА (КЕЛЕБИЈА)
ДЕОНИЦА НОВИ САД - СУБОТИЦА - ДРЖАВНА ГРАНИЦА (КЕЛЕБИЈА)

Део пројекта:
ПРОЈЕКАТ АРХИТЕКТУРЕ РЕКОНСТРУКЦИЈЕ И АДАПТАЦИЈЕ СТАНИЧНЕ ЗГРАДЕ СА СПОЉНИМ УРЕЂЕЊЕМ У ЖЕЛЕЗНИЧКОЈ СТАНИЦИ НОВИ САД

Цртеж: **ОСНОВА 2.СПРАТА - ПЛАН ЗИДАЊА**

Размера: 1:200

Фаза пројекта:	датум:	Цртеж бр.
ИДП	12.2018.	2017-728-АРХ-1/1.1-Ц12а

Укупна површина крова	933.53

ПД БРАВАРИЈА

±0.00=78.85

Број	Датум	Опис
03		
02		
01		

Ревизиони блок:

САОБРАЋАЈНИ ИНСТИТУТ ЦИП, д.о.о.

Немањина 6; 11000 Београд; Србија
Тел: 011/3618-134; Факс: 011/3618-324; web site: www.sicip.co.rs

Организациона јединица:
ЗАВОД ЗА АРХИТЕКТУРУ И УРБАНИЗАМ

Одговорни пројектант за архитектуру:
Б.Лазовић, дипл.инж.арх.
лиценца број: 300 1205 03

Сарадници:
Ана Мацура Савић, маст.инж.арх.
Данијела Русић Николић, арх.тех.

Унутрашња контрола:
Светлана Карановић, дипл.инж.арх.

Главни пројектант:
Милан Јелкић, дипл.грађ.инж.

Руководилац организационе јединице:
Светлана Карановић, дипл.инж.арх.

Инвеститор пројекта:
" ИНФРАСТРУКТУРА ЖЕЛЕЗНИЦЕ СРБИЈЕ " А.Д.
Немањина 6/IV, Београд

Наручилац пројекта:
Ministarstvo građevinarstva, saobraćaja i infrastrukture
Немањина 22 - 26; 11000 Београд; Србија
web site: www.mgsi.gov.rs

Објекат:
МОДЕРНИЗАЦИЈА ЖЕЛЕЗНИЧКЕ ПРУГЕ
БЕОГРАД - СУБОТИЦА - ДРЖАВНА ГРАНИЦА (КЕЛЕБИЈА)
ДЕОНИЦА НОВИ САД - СУБОТИЦА - ДРЖАВНА ГРАНИЦА (КЕЛЕБИЈА)

Део пројекта:
ПРОЈЕКАТ АРХИТЕКТУРЕ РЕКОНСТРУКЦИЈЕ И АДАПТАЦИЈЕ СТАНИЧНЕ ЗГРАДЕ СА СПОЉНИМ УРЕЂЕЊЕМ У ЖЕЛЕЗНИЧКОЈ СТАНИЦИ НОВИ САД

Цртеж: **ОСНОВА 2.СПРАТА - ПЛАН ЗИДАЊА**

Размера: **1:200**

Фаза пројекта:	датум:	Цртеж бр.
ИДП	**12.2018.**	2017-728-АРХ-1/1.1-Ц12а

ктанта:

КОМОРА СРБИЈЕ
нислава
Лазовић
инж. арх.
0 1205 03
ИПРОЈЕКТАНТ

НОВИ ЗИДОВИ ОД ОПЕКЕ

НОВИ ГИПСАНИ ЗИДОВИ

НОВИ "YTONG" ЗИДОВИ

ГРАНИЦА ИНТЕРВЕНЦИЈЕ УНУТАР ОБЈЕКТА

ПД БРАВАРИЈА

АЛУМИНАРИЈА

БРАВАРИЈА

ОГРАДЕ, РУКОХВАТИ

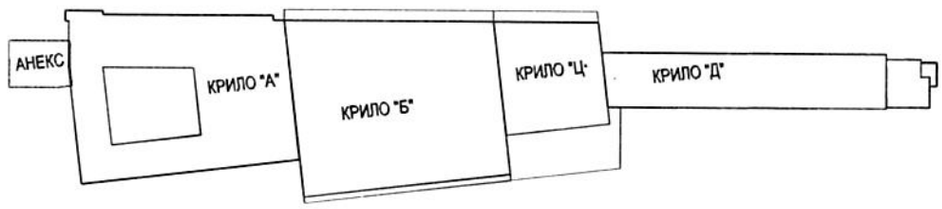

±0.00=78.85

Број	Датум	Опис
03		
02		
01		

Ревизиони блок:

САОБРАЋАЈНИ ИНСТИТУТ ЦИП, д.о.о.

Немањина 6; 11000 Београд; Србија
Тел: 011/3618-134; Факс: 011/3618-324; web site: www.sicip.co.rs

Организациона јединица:
ЗАВОД ЗА АРХИТЕКТУРУ И УРБАНИЗАМ

Одговорни пројектант за архитектуру:
Б.Лазовић, дипл.инж.арх.
лиценца број: 300 1205 03

Сарадници:
Ана Мацура Савић, маст.инж.арх.
Данијела Русић Николић, арх.тех.

Унутрашња контрола:
Светлана Карановић, дипл.инж.арх.

Главни пројектант:
Милан Јелкић, дипл.грађ.инж.

Руководилац организационе јединице:
Светлана Карановић, дипл.инж.арх.

Инвеститор пројекта:
" ИНФРАСТРУКТУРА ЖЕЛЕЗНИЦЕ СРБИЈЕ " А.Д.
Немањина 6/IV, Београд

Наручилац пројекта:
Ministarstvo građevinarstva, saobraćaja i infrastrukture
Немањина 22 - 26; 11000 Београд; Србија
web site: www.mgsi.gov.rs

Објекат:
МОДЕРНИЗАЦИЈА ЖЕЛЕЗНИЧКЕ ПРУГЕ
БЕОГРАД - СУБОТИЦА - ДРЖАВНА ГРАНИЦА (КЕЛЕБИЈА)
ДЕОНИЦА НОВИ САД - СУБОТИЦА - ДРЖАВНА ГРАНИЦА (КЕЛЕБИЈА)

Део пројекта:
ПРОЈЕКАТ АРХИТЕКТУРЕ РЕКОНСТРУКЦИЈЕ И АДАПТАЦ СТАНИЧНЕ ЗГРАДЕ СА СПОЉНИМ УРЕЂЕЊЕМ У ЖЕЛЕЗНИЧКОЈ СТАНИЦИ НОВИ САД

Цртеж: **ОСНОВА КРОВА - НОВОПРОЈЕКТОВАНО**

Размера: 1:200

Фаза пројекта:	датум:	Цртеж бр.
ИДП	**12.2018.**	2017-728-АРХ-1/1.1-Ц13

Инжењерска комора Србије — Бранислава А. Лазовић — 300 1205 03 — Одговорни пројектант

±0.00=78.85

Број	Датум	Опис
03		
02		
01		

Ревизиони блок:

ојектанта:

Бранислава А. Лазовић 300 1205 03

САОБРАЋАЈНИ ИНСТИТУТ ЦИП, д.о.о.

SAOBRAĆAJNI INSTITUT CIP

Немањина 6; 11000 Београд; Србија
Тел: 011/3618-134; Факс: 011/3618-324; web site: www.sicip.co.rs

Организациона јединица:
ЗАВОД ЗА АРХИТЕКТУРУ И УРБАНИЗАМ

Одговорни пројектант за архитектуру:
Б.Лазовић, дипл.инж.арх.
лиценца број: 300 1205 03

Сарадници:
Ана Мацура Савић, маст.инж.арх.
Данијела Русић Николић, арх.тех.

Унутрашња контрола:
Светлана Карановић, дипл.инж.арх.

Главни пројектант:
Милан Јелкић, дипл.грађ.инж.

Руководилац организационе јединице:
Светлана Карановић, дипл.инж.арх.

Инвеститор пројекта:
" ИНФРАСТРУКТУРА ЖЕЛЕЗНИЦЕ СРБИЈЕ " А.Д.
Немањина 6/IV, Београд

Наручилац пројекта:
Ministarstvo građevinarstva, saobraćaja i infrastrukture
Немањина 22 - 26; 11000 Београд; Србија
web site: www.mgsi.gov.rs

Објекат:
МОДЕРНИЗАЦИЈА ЖЕЛЕЗНИЧКЕ ПРУГЕ
БЕОГРАД - СУБОТИЦА - ДРЖАВНА ГРАНИЦА (КЕЛЕБИЈА)
ДЕОНИЦА НОВИ САД - СУБОТИЦА - ДРЖАВНА ГРАНИЦА (КЕЛЕБИЈА)

Део пројекта:
ПРОЈЕКАТ АРХИТЕКТУРЕ РЕКОНСТРУКЦИЈЕ И АДАПТАЦИЈЕ СТАНИЧНЕ ЗГРАДЕ СА СПОЉНИМ УРЕЂЕЊЕМ У ЖЕЛЕЗНИЧКОЈ СТАНИЦИ НОВИ САД

Цртеж:
ПРЕСЕЦИ - НОВОПРОЈЕКТОВАНО

Размера:
1:200

Фаза пројекта: **ИДП**

датум: **12.2018.**

Цртеж бр.: 2017-728-АРХ-1/1.1-Ц14

±0.00=78.85

Број	Датум	Опис
03		
02		
01		

Ревизиони блок:

јектанта:

САОБРАЋАЈНИ ИНСТИТУТ ЦИП, д.о.о.

Немањина 6; 11000 Београд; Србија
Тел: 011/3618-134; Факс: 011/3618-324; web site: www.sicip.co.rs

Организациона јединица:
ЗАВОД ЗА АРХИТЕКТУРУ И УРБАНИЗАМ

Одговорни пројектант за архитектуру:
Б.Лазовић, дипл.инж.арх.
лиценца број: 300 1205 03

Сарадници:
Ана Мацура Савић, маст.инж.арх.
Данијела Русић Николић, арх.тех.

Унутрашња контрола:
Светлана Карановић, дипл.инж.арх.

Главни пројектант:
Милан Јелкић, дипл.грађ.инж.

Руководилац организационе јединице:
Светлана Карановић, дипл.инж.арх.

Инвеститор пројекта:
" ИНФРАСТРУКТУРА ЖЕЛЕЗНИЦЕ СРБИЈЕ " А.Д.
Немањина 6/IV, Београд

Наручилац пројекта:
Ministarstvo građevinarstva, saobraćaja i infrastrukture
Немањина 22 - 26; 11000 Београд; Србија
web site: www.mgsi.gov.rs

Објекат:
МОДЕРНИЗАЦИЈА ЖЕЛЕЗНИЧКЕ ПРУГЕ
БЕОГРАД - СУБОТИЦА - ДРЖАВНА ГРАНИЦА (КЕЛЕБИЈА)
ДЕОНИЦА НОВИ САД - СУБОТИЦА - ДРЖАВНА ГРАНИЦА (КЕЛЕБИЈА)

Део пројекта:
ПРОЈЕКАТ АРХИТЕКТУРЕ РЕКОНСТРУКЦИЈЕ И АДАПТАЦИ
СТАНИЧНЕ ЗГРАДЕ СА СПОЉНИМ УРЕЂЕЊЕМ
У ЖЕЛЕЗНИЧКОЈ СТАНИЦИ НОВИ САД

Цртеж:
ИЗГЛЕДИ - НОВОПРОЈЕКТОВАНО

Размера:
1:200

Фаза пројекта:	датум:	Цртеж бр.
ИДП	**12.2018.**	2017-728-АРХ-1/1.1-Ц15

1
СУВЕНИРИ

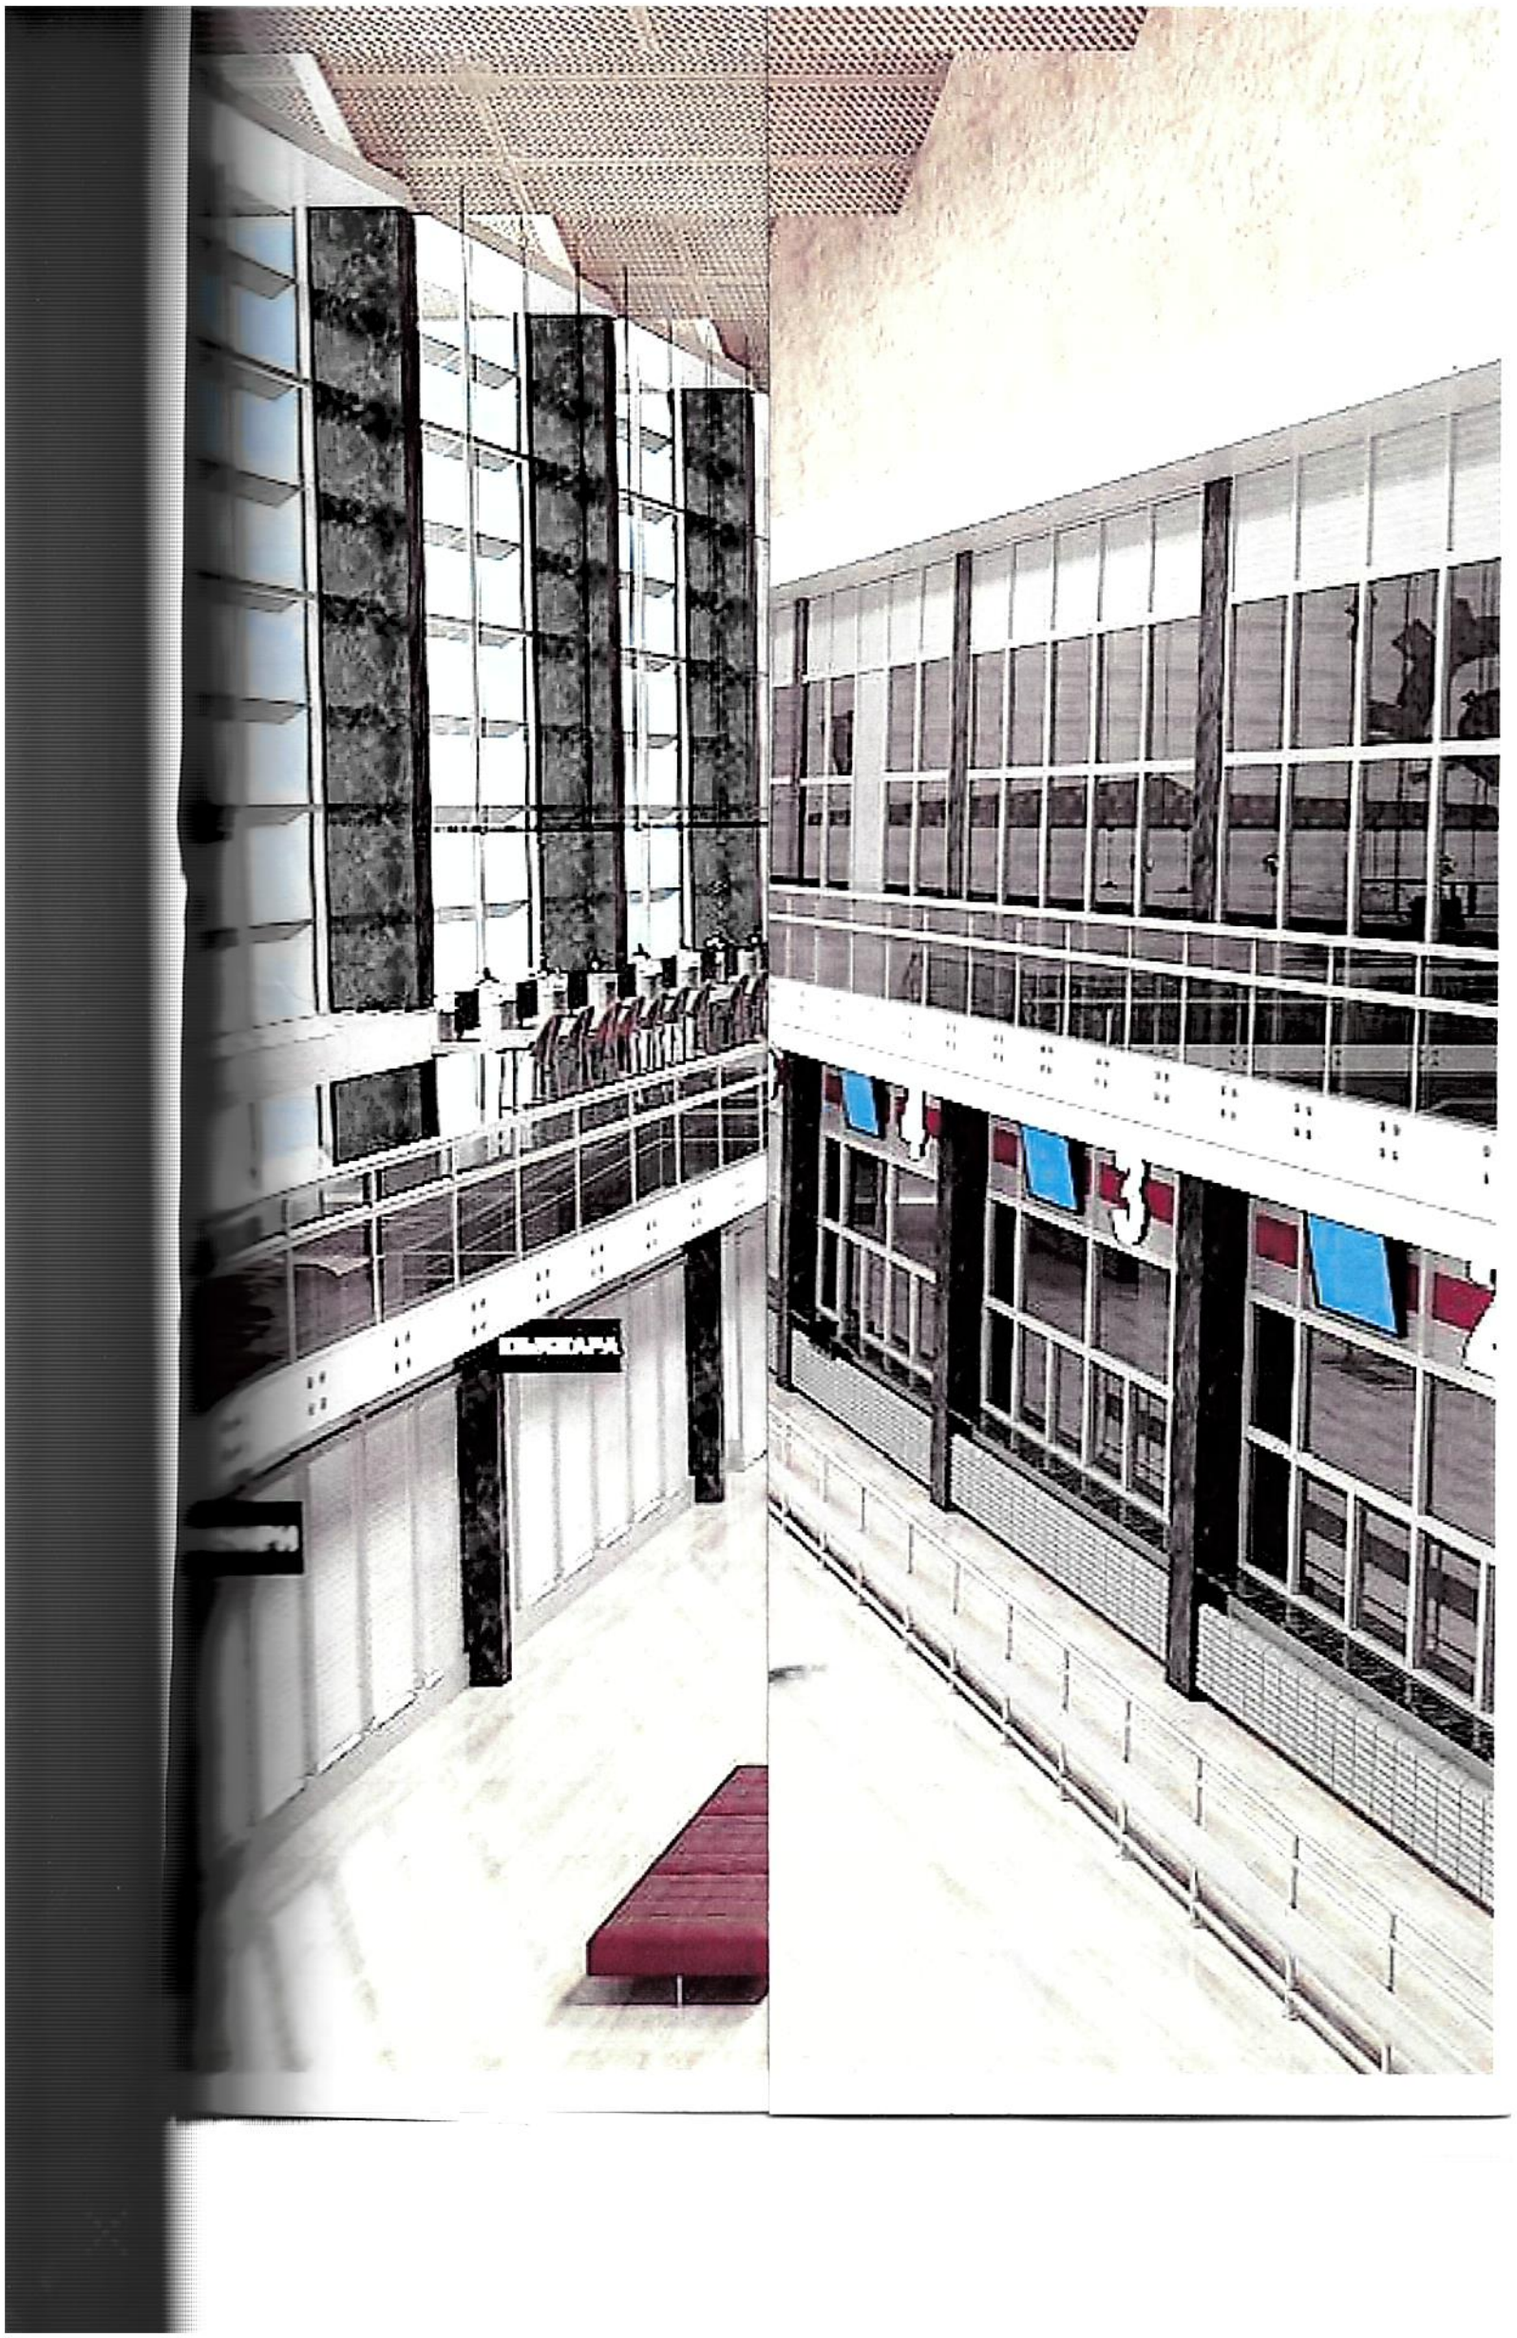
LIBRARY